GRAND HÔTEL-DIEU
LYON

DEPARTEMENT DU RHONE

VILLE DE LYON (2ème Arrdt)

« GRAND HÔTEL-DIEU »

Quai Jules Courmont, rue de la Barre,
rue Bellecordière et rue Marcel Gabriel Rivière

Sous-Sol

PLAN DE REPERAGE DES DESIGNATIONS DES SURFACES GLA

Fond de plan : AIA ARCHITECTES Niveau Sous-Sol Ref : Dossier CPI - Plans reçus en Mars 2015

MARS 2015	CREATION DU PLAN	A

Operandi
par Charmasson
CABINET DE GEOMETRIE-EXPERTS
20 bis, rue Camille Roy - 69007 LYON
Entrée directe par le 9 bis rue Jacques
Tel : 04 78 24 80 01 - Fax : 04 78 24 80 01
Email : contact@charmasson-gla.fr

ECHELLE :	1/200 (0.005m.p.m.)
REFERENCE :	201509981_GLA-NS1

REPERAGE DES DESIGNATIONS DES SURFACES GLA :

Constitutives de l'engagement de surface de l'article 12.3.1

Surface GLA des coques

Coques neuves
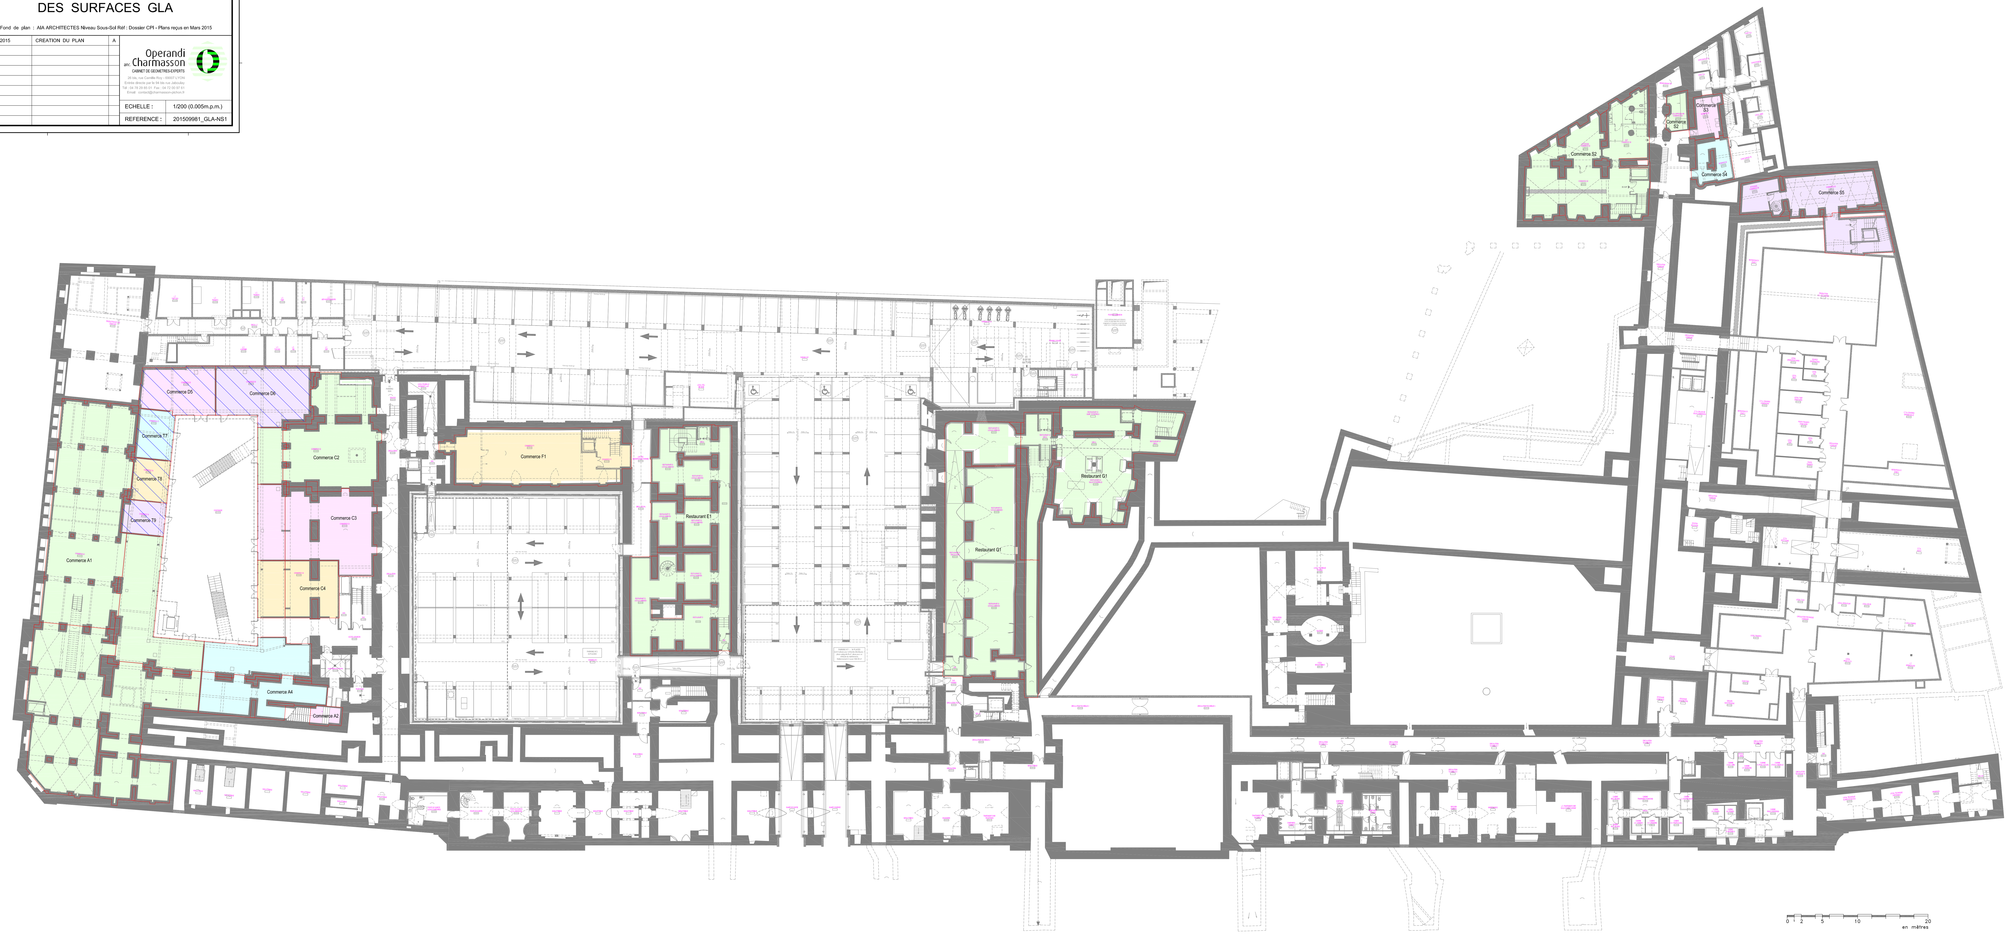
Coques restructurées